


Abrogé par : (2025)-102-79
2025-03-25

Ville de Mont-Tremblant
Règlement (2008)-102 - annexe O

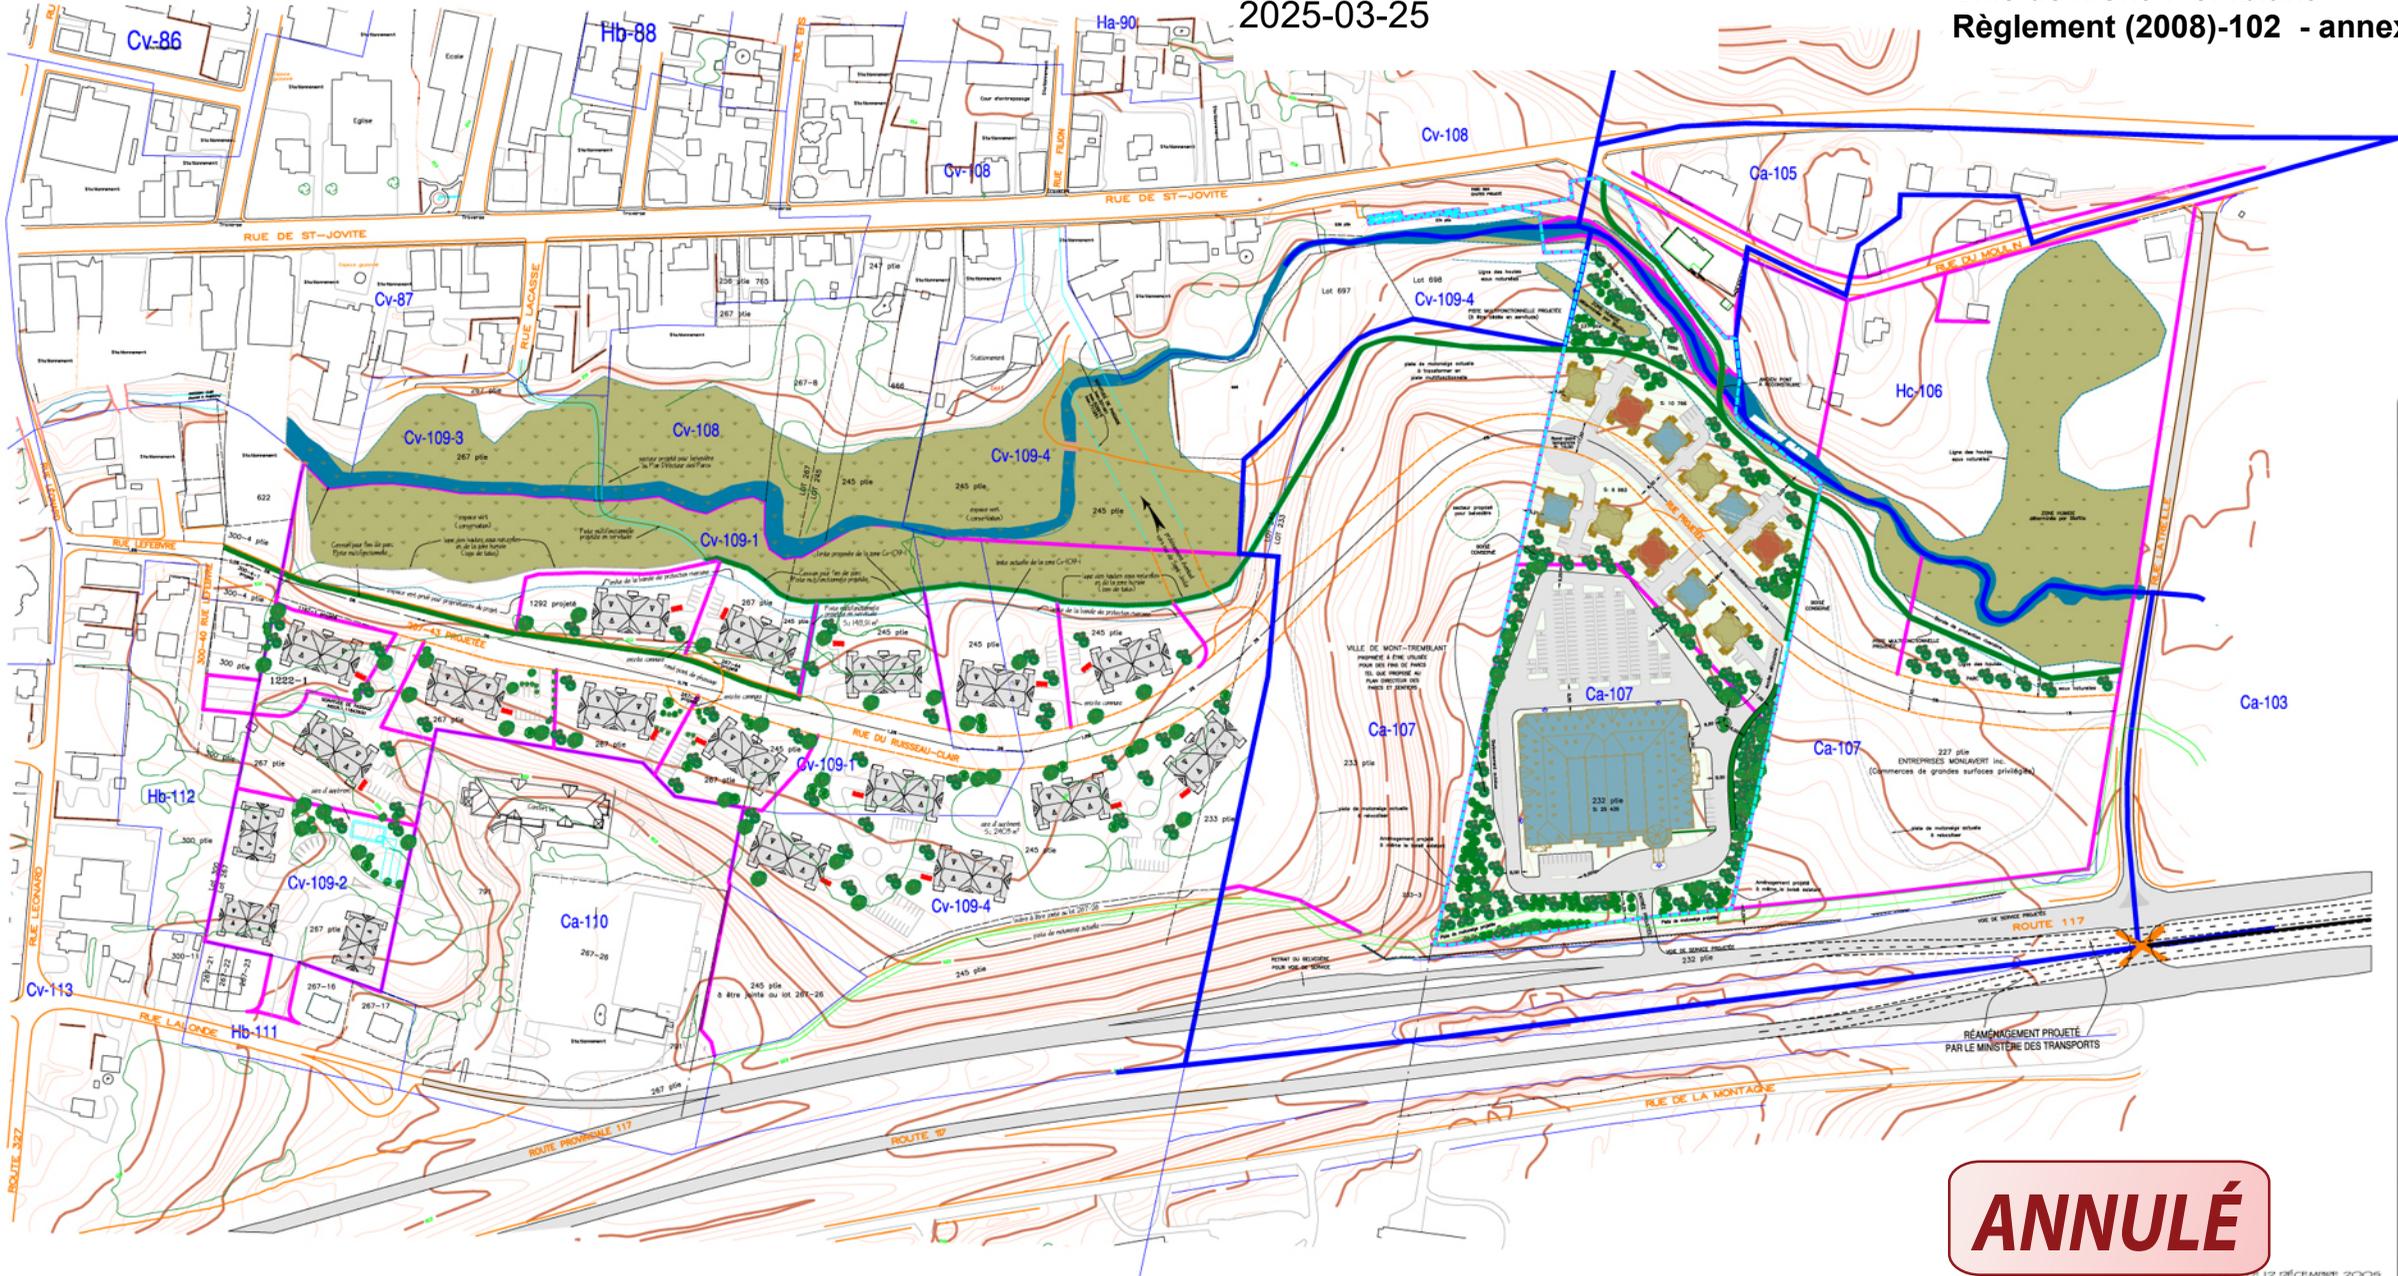

ÉCHELLE 1:1000

NOTES: LES MESURES INDIQUÉES SUR CE DOCUMENT SONT EN MÈTRES SAUF CI-MÈTRE-SUBDIVISIONS

PLAN D'AMÉNAGEMENT D'ENSEMBLE

Lot(s) : ...

cadastre officiel : ...

conception fonctionnelle : ...

municipalité : ...

LES COTES NÈMES

- emprise de rue existante
- emprise de rue projetée
- assiette de chemin
- limite de base
- ressards (cristaux, pavés, dalles, trottoirs)
- ligne de cadastre
- lot existant
- lot projeté
- ligne de rang
- limite de projet
- limite de zone existante
- limite de zone projetée
- points électriques, téléphoniques et fi. autres
- habitat
- puits
- haie
- lampadaires
- bornes-fontaines, valves d'aqueduc
- lotissements existants
- lotissements projetés
- talus
- zone humide
- conteneur à déchets
- parcelle actuelle
- 5' écartement multi-entités projeté
- 5' trottoir
- 2' écartement
- 10' trottoir projeté
- 2' écartement
- 122' écartement

Sup. à MONT-TREMBLANT, en date du 16 novembre 2009

par GUY DAVÉE A.G.

Copie conforme à l'original

par ...

ANNULÉ

Barb & Robidoux
SRL

MONT-TREMBLANT
100, rue de la Montagne
M.T. (416) 425-3177

MONT-ROUGE
100, rue de la Montagne
M.R. (416) 425-3177

PLAN: S1 575-D, MAJUS 16 99, POSSESS: 09-210, 12 DÉCEMBRE 2009